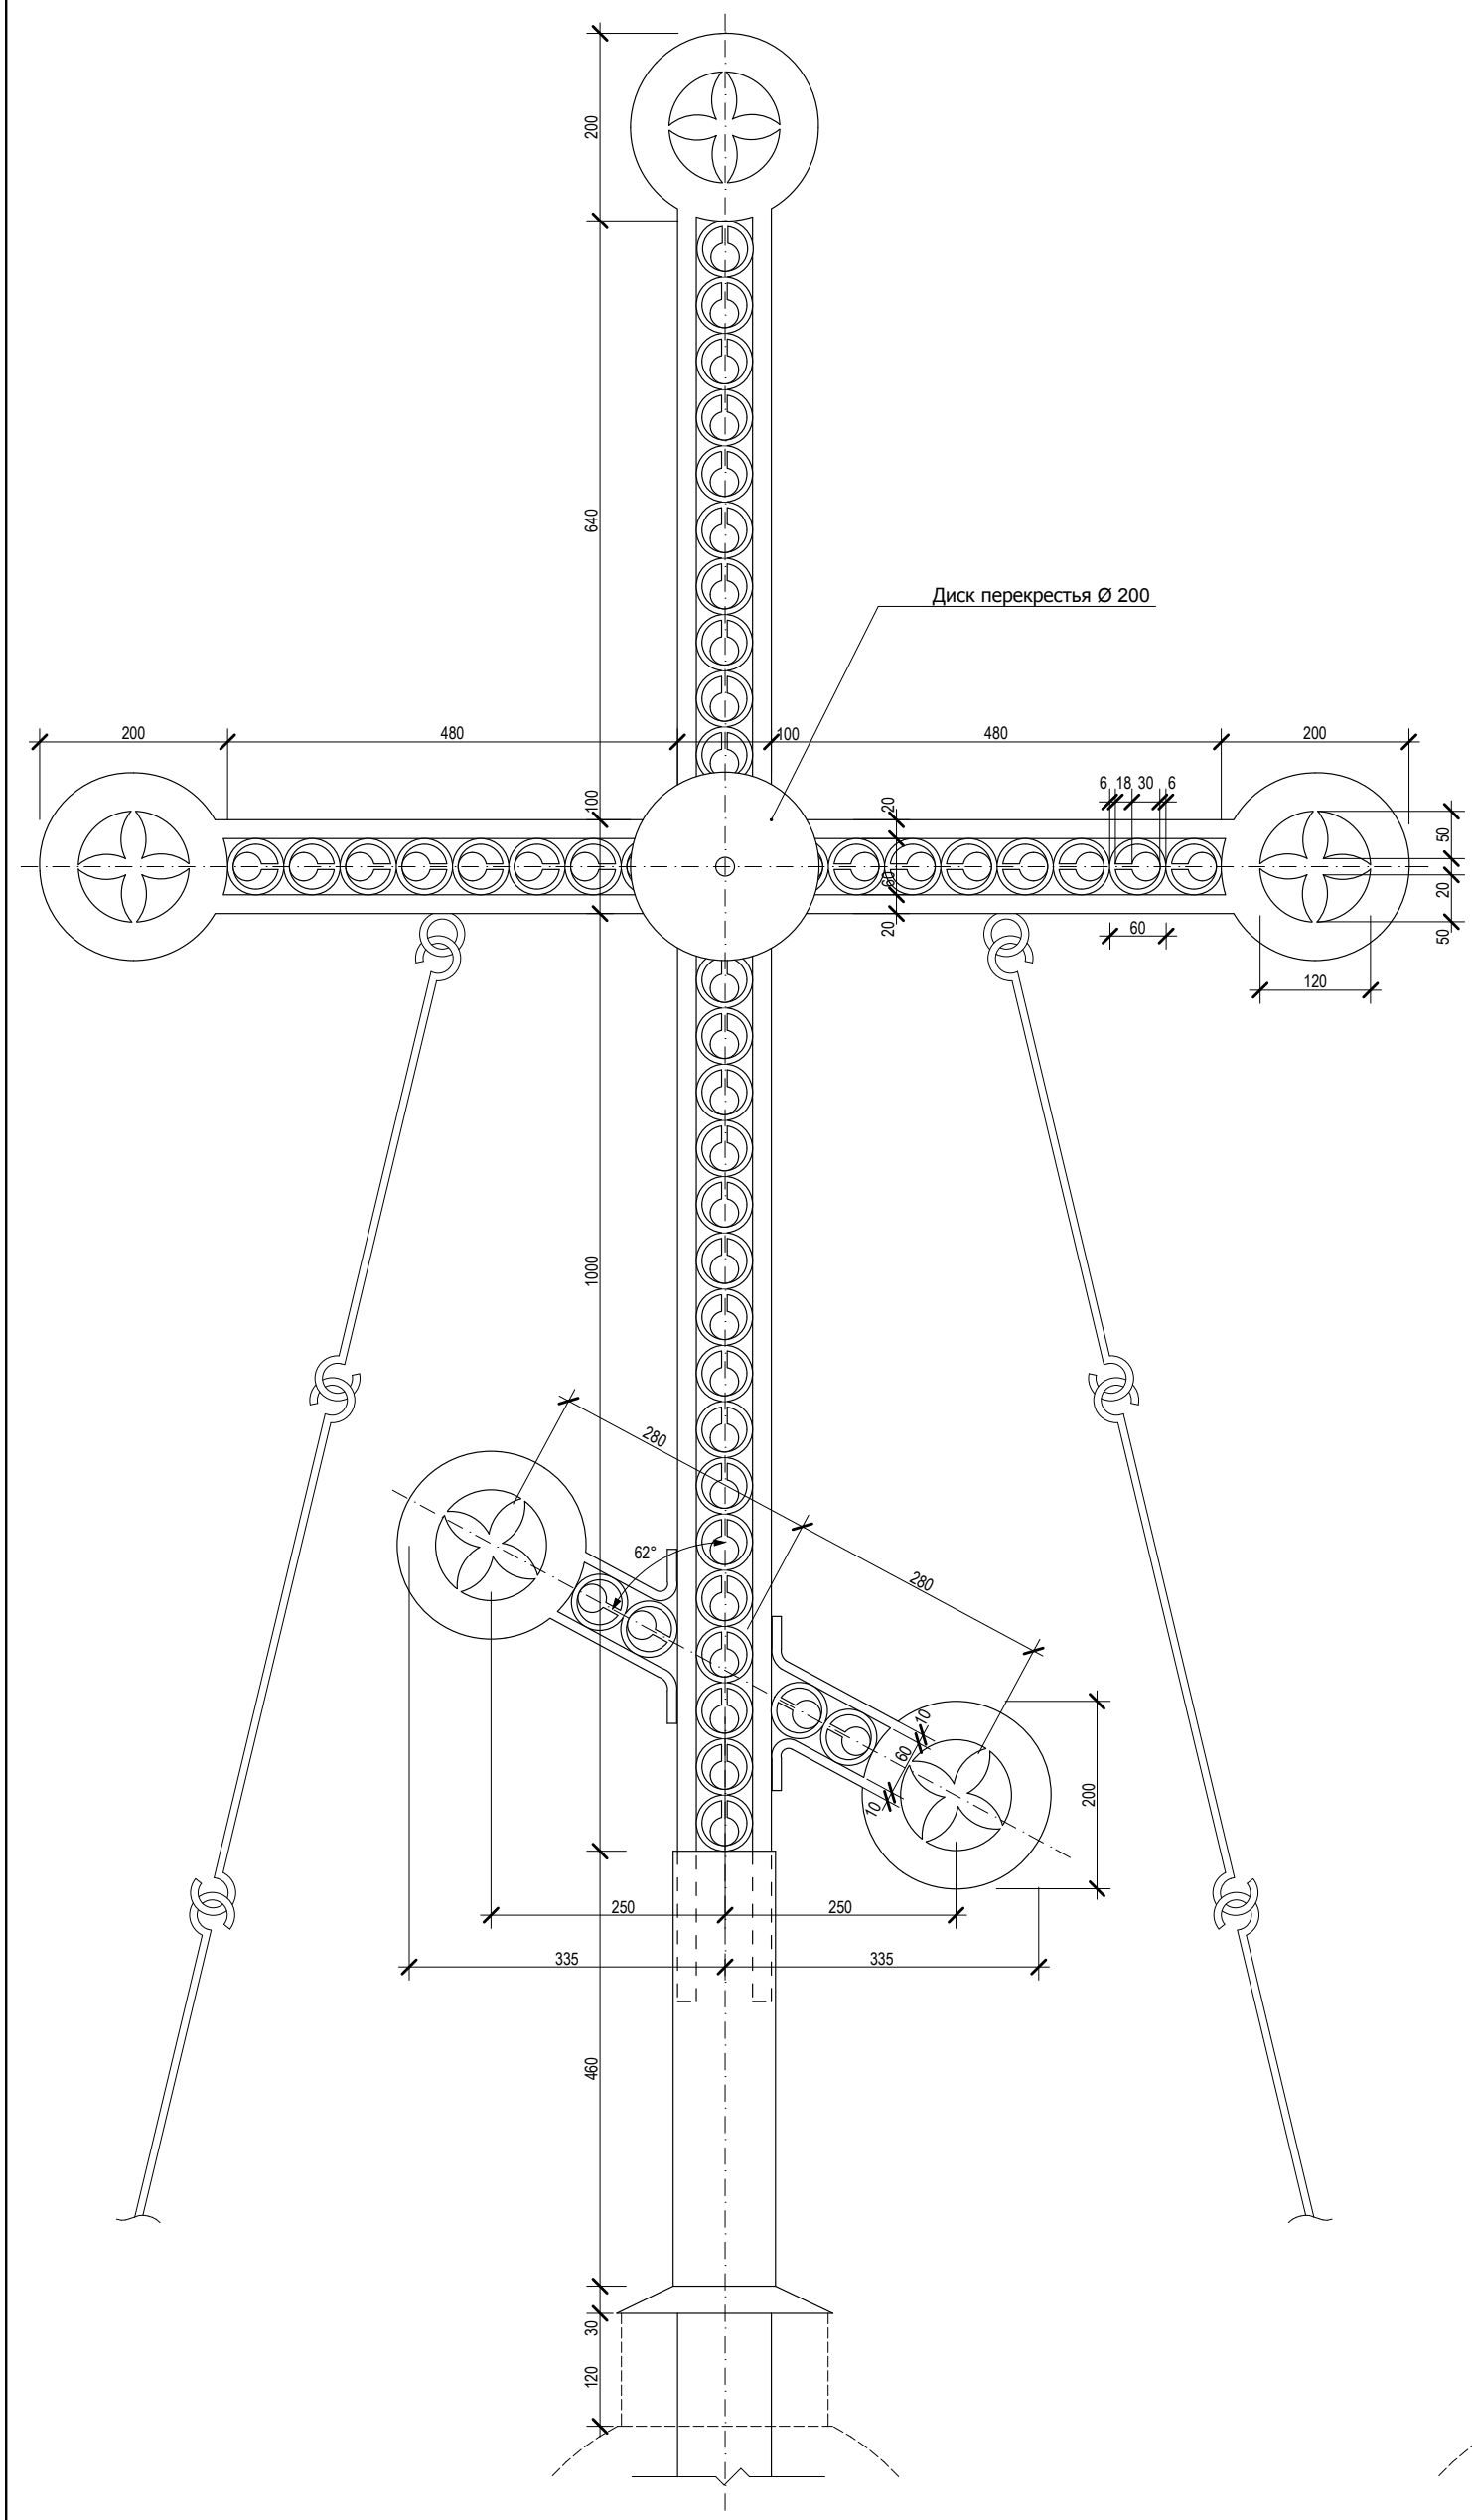

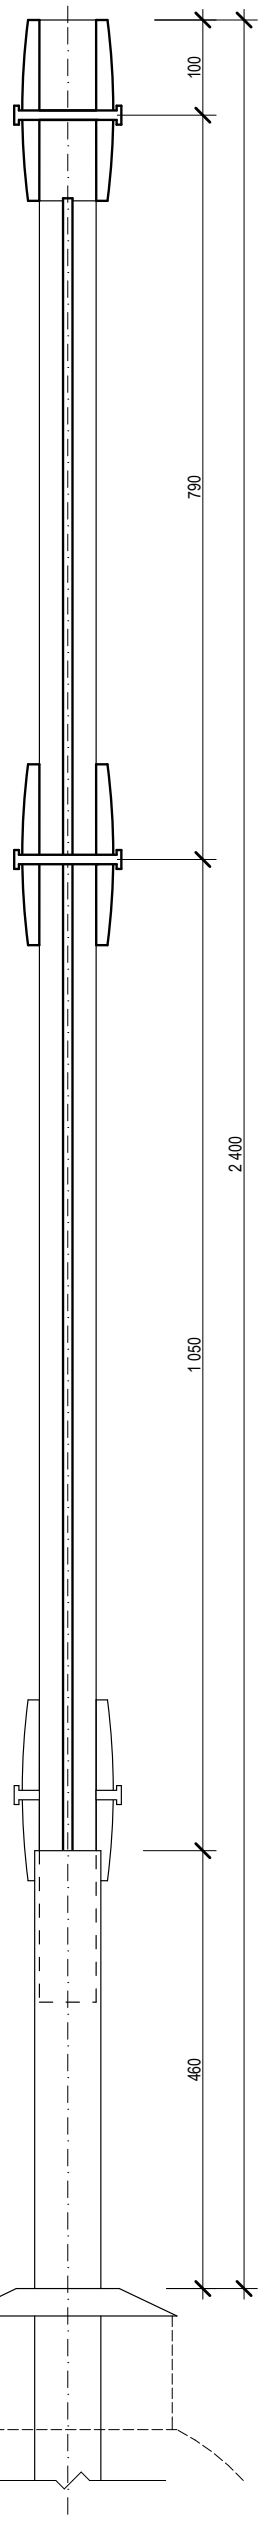

Примечания:
- данный лист см. совместно с л.
- конструкция креста показана условно и разрабатывается в разделе АС

Изм.	Кол.уч.	Лист	№ док	Подпись	Дата
Гл. арх.		Агафонова			05.11
Архитектор		Елагина			

08-2011

Церковь Иоанна Предтечи
(Нижегородская область, Шатковский район, село Хирино)

Рабочий проект реставрации. Колокольня. Архитектурные решения	Стадия	Лист	Листов
	Р	21	

Крест М 1:5

НИП "Этнос"